


II. Схема организации дорожного движения в непосредственной близости от МБОУ СОШ № 12 с размещением соответствующих технических средств, маршруты движения школьников и расположение парковочных мест

движения школьников и расположение парковочных мест

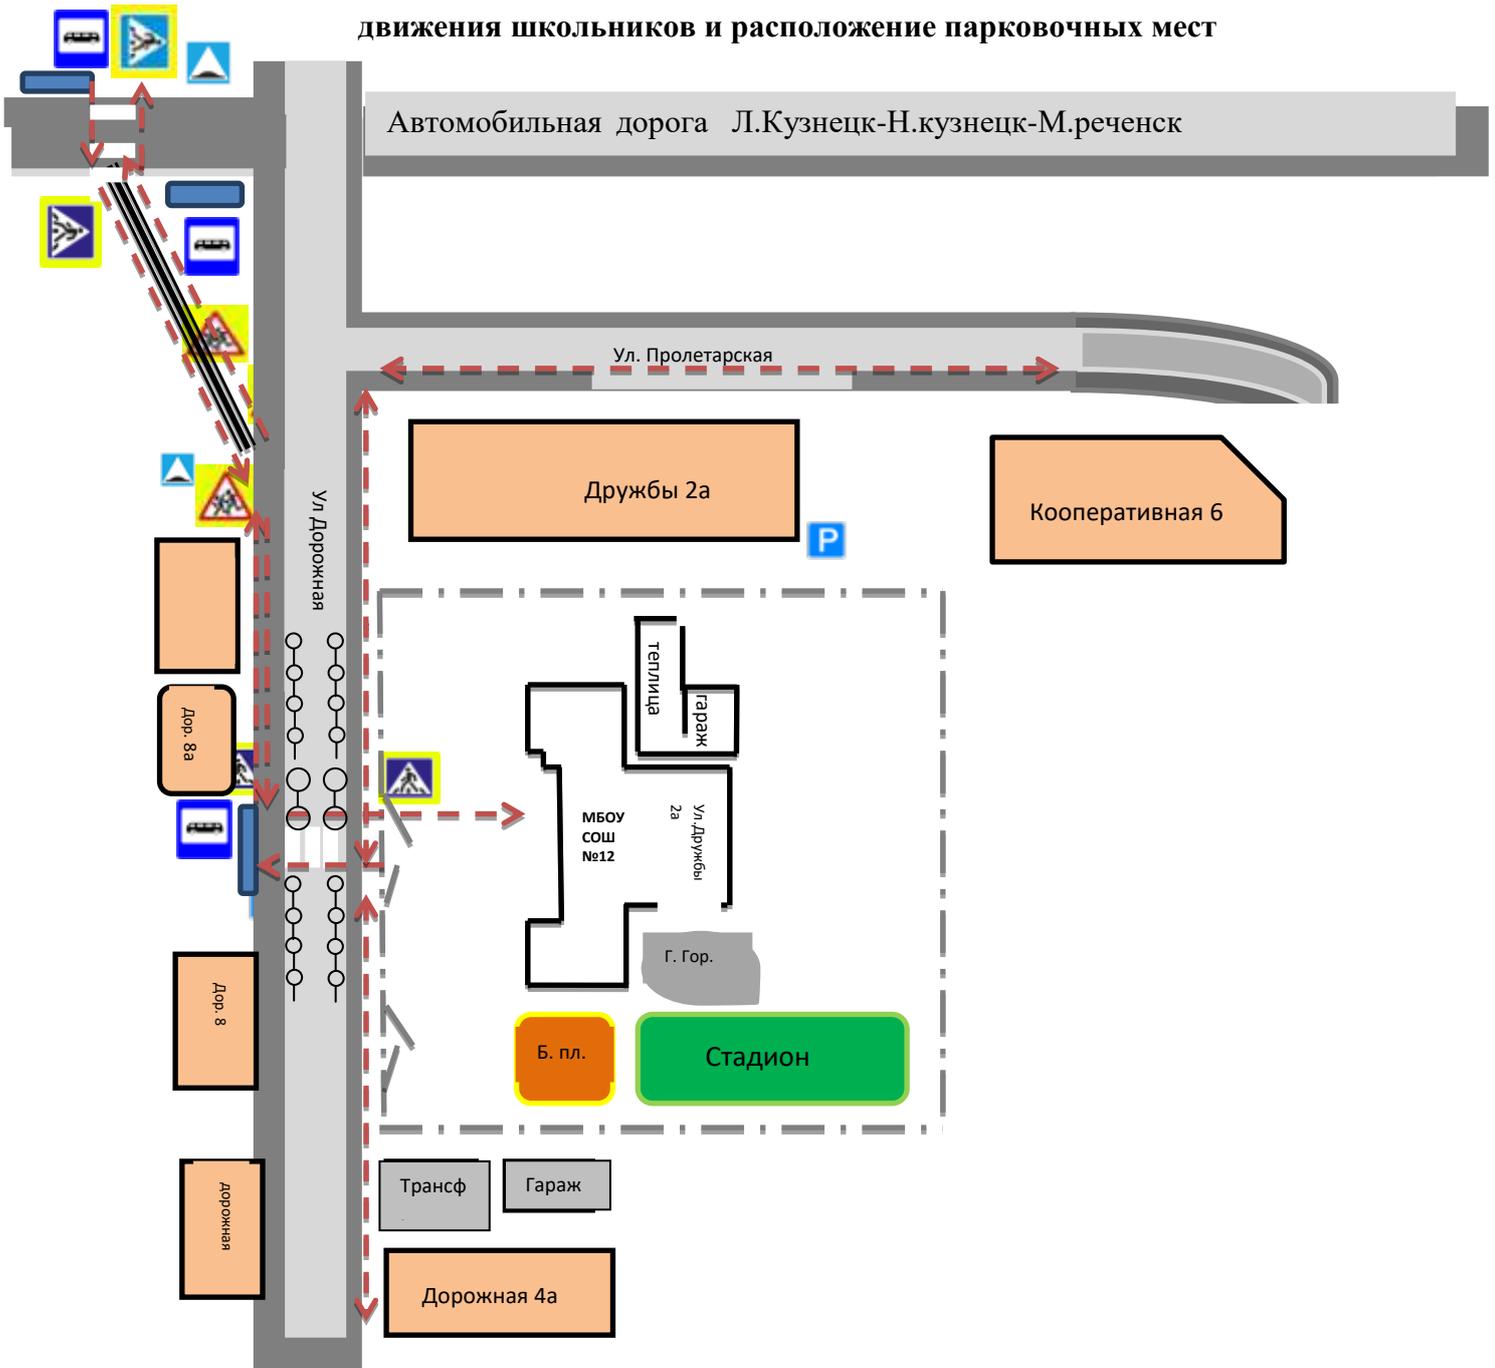

 - жилая застройка

 - проезжая часть

 - тротуар

 - пешеходный переход

 - остановка

 - направление безопасного движения

 школьники от остановок в ОУ

 - пешеходное ограждение

 - дорожный светофор типа Т.7 (двухстороннего исполнения)